

E type

SCALE=1/80

2LDK+2WIC


専有面積/53.69㎡(約16.24坪)
バルコニー面積/14.45㎡(約4.37坪)

■天井高表(単位:約mm)

LD	2~10F/2,450、11~14F/2,400
洋室(1)	2~10F/2,450、11~14F/2,400
洋室(2)	2~10F/2,450、11~14F/2,400
WIC	2,400
キッチン	2,200
洗面室	2,150
トイレ	1,980
玄関	2,220
廊下	2,150

WIC:ウォークインクローゼット

14F	A 1401	B 1402	C 1403	D 1404	E 1405
13F	A 1301	B 1302	C 1303	D 1304	E 1305
12F	A 1201	B 1202	C 1203	D 1204	E 1205
11F	A 1101	B 1102	C 1103	D 1104	E 1105
10F	A 1001	B 1002	C 1003	D 1004	E 1005
9F	A 901	B 902	C 903	D 904	E 905
8F	A 801	B 802	C 803	D 804	E 805
7F	A 701	B 702	C 703	D 704	E 705
6F	A 601	B 602	C 603	D 604	E 605
5F	A 501	B 502	C 503	D 504	E 505
4F	A 401	B 402	C 403	D 404	E 405
3F	A 301	B 302	C 303	D 304	E 305
2F	A 201	B 202	C 203	D 204	E 205
1F	駐輪場 ミニバイク置場			エントランスホール	

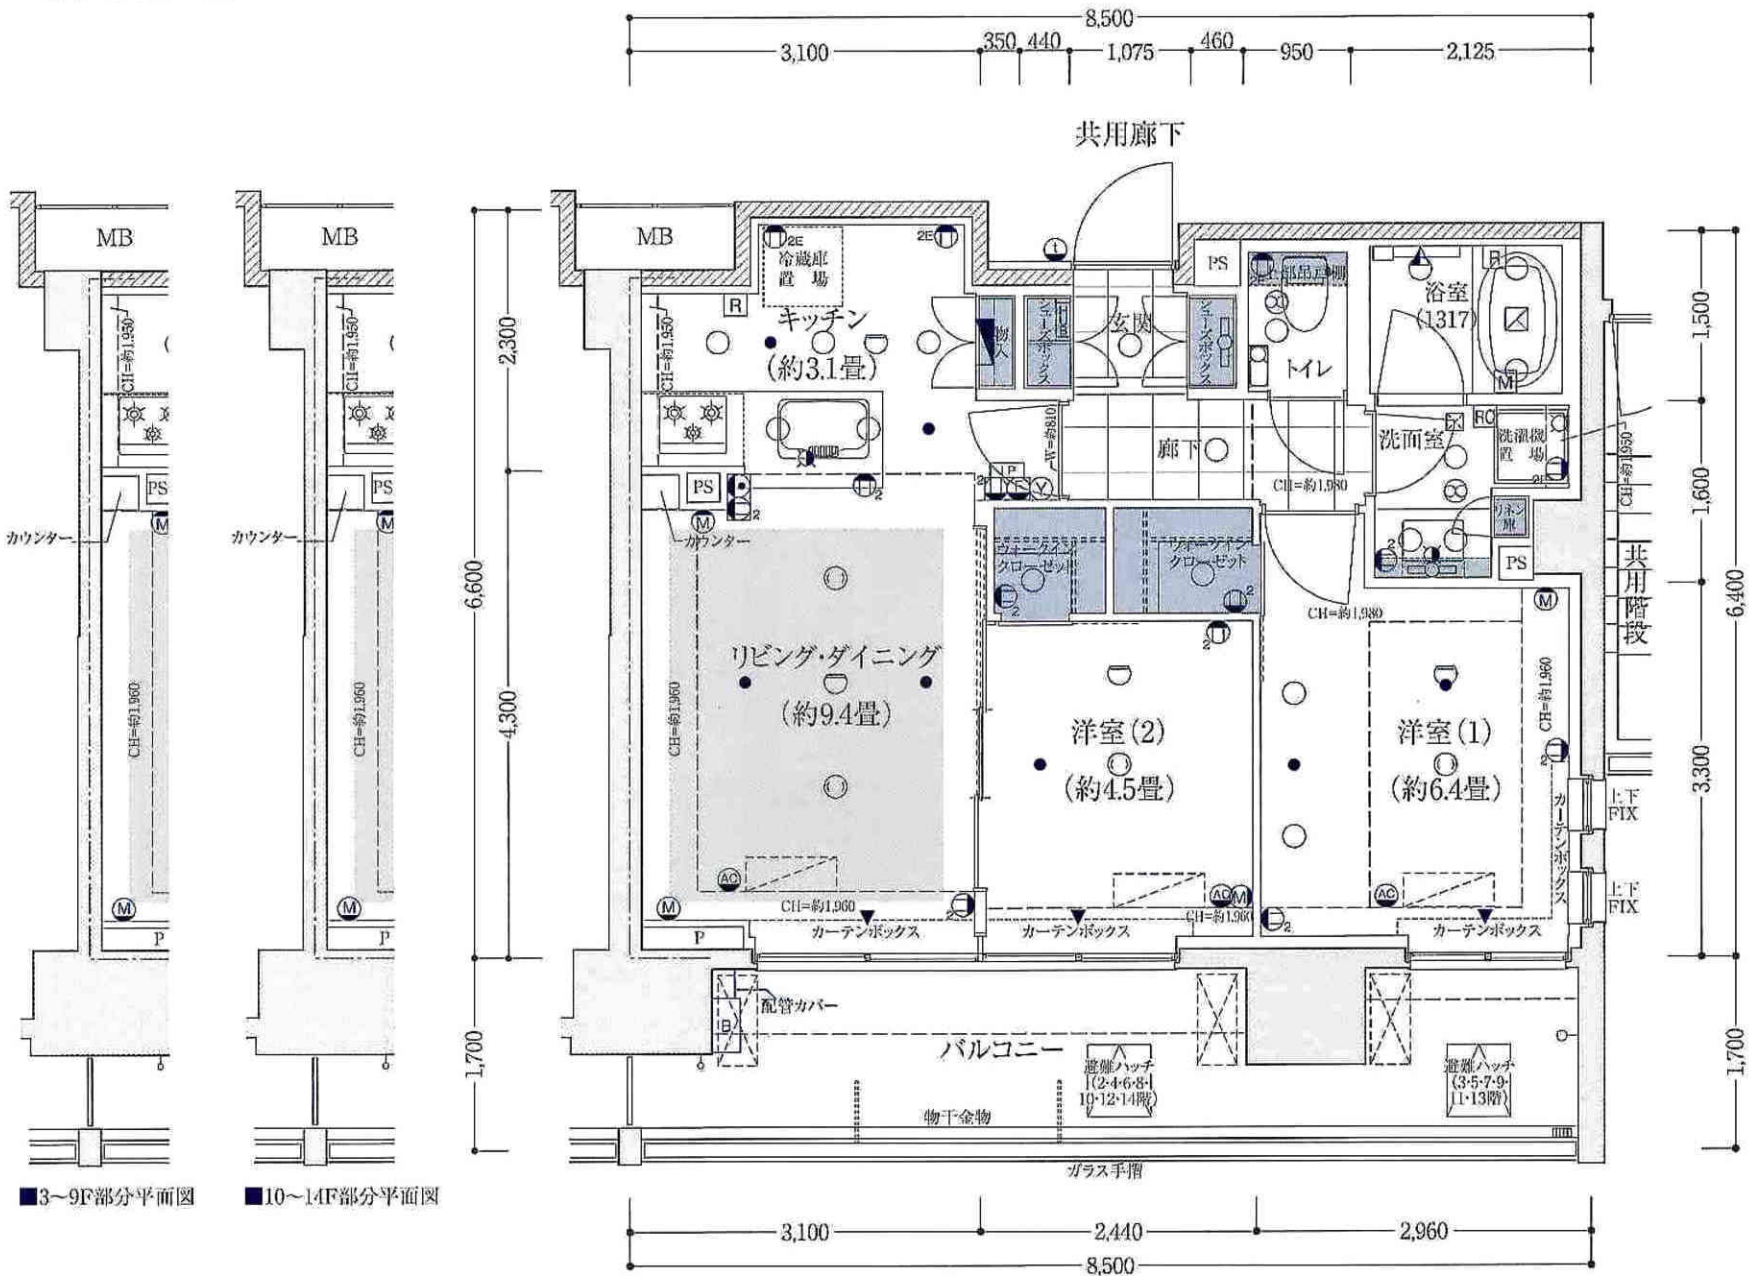

■3~9F部分平面図

■10~14F部分平面図